



takistuse tähistamine

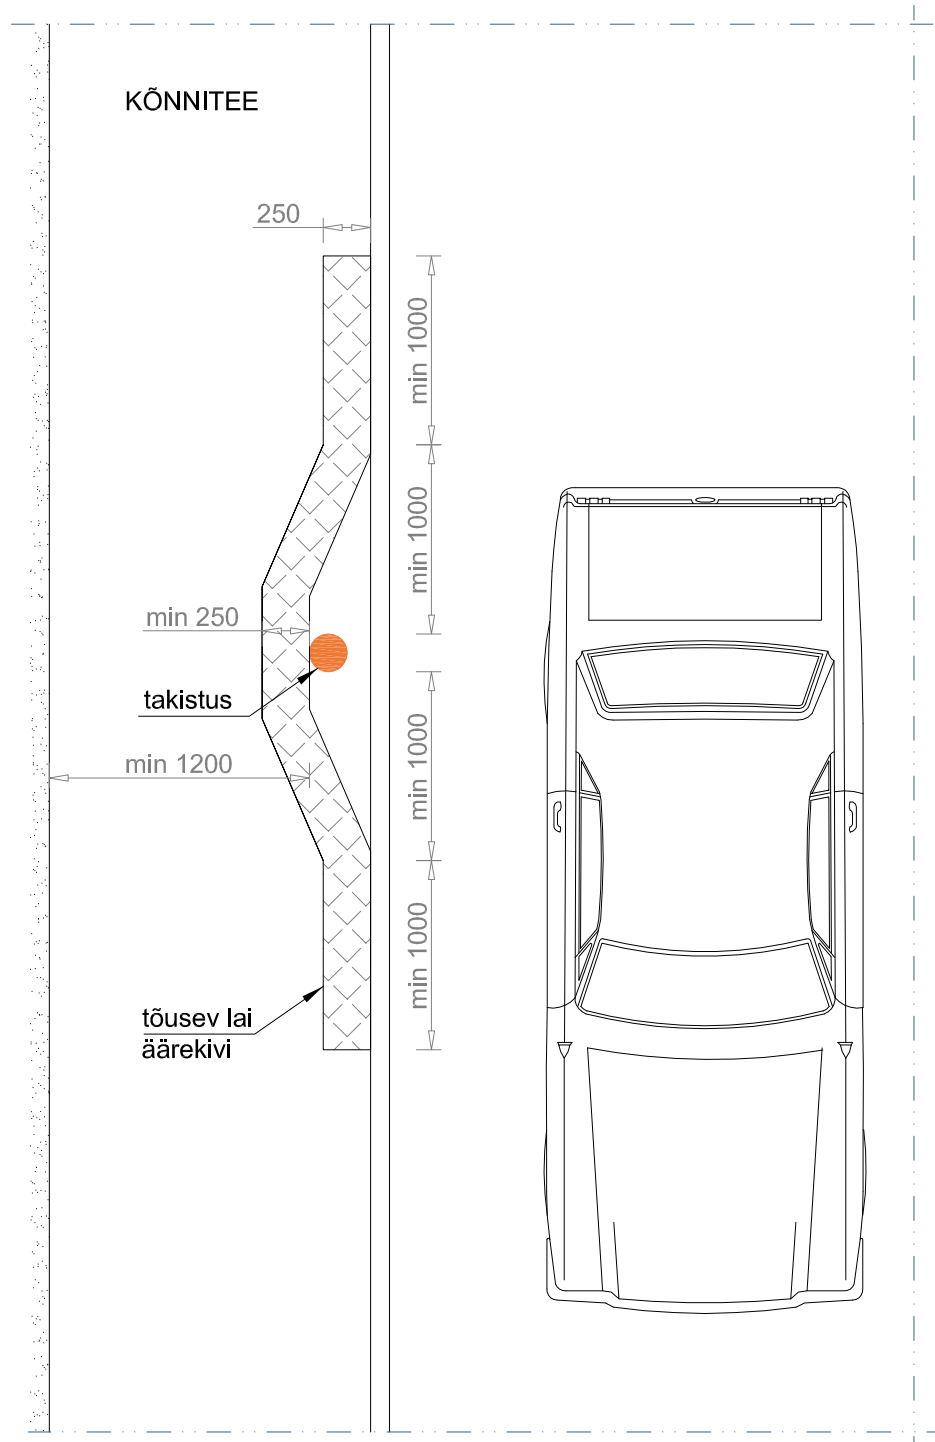

takistuse tähistamine

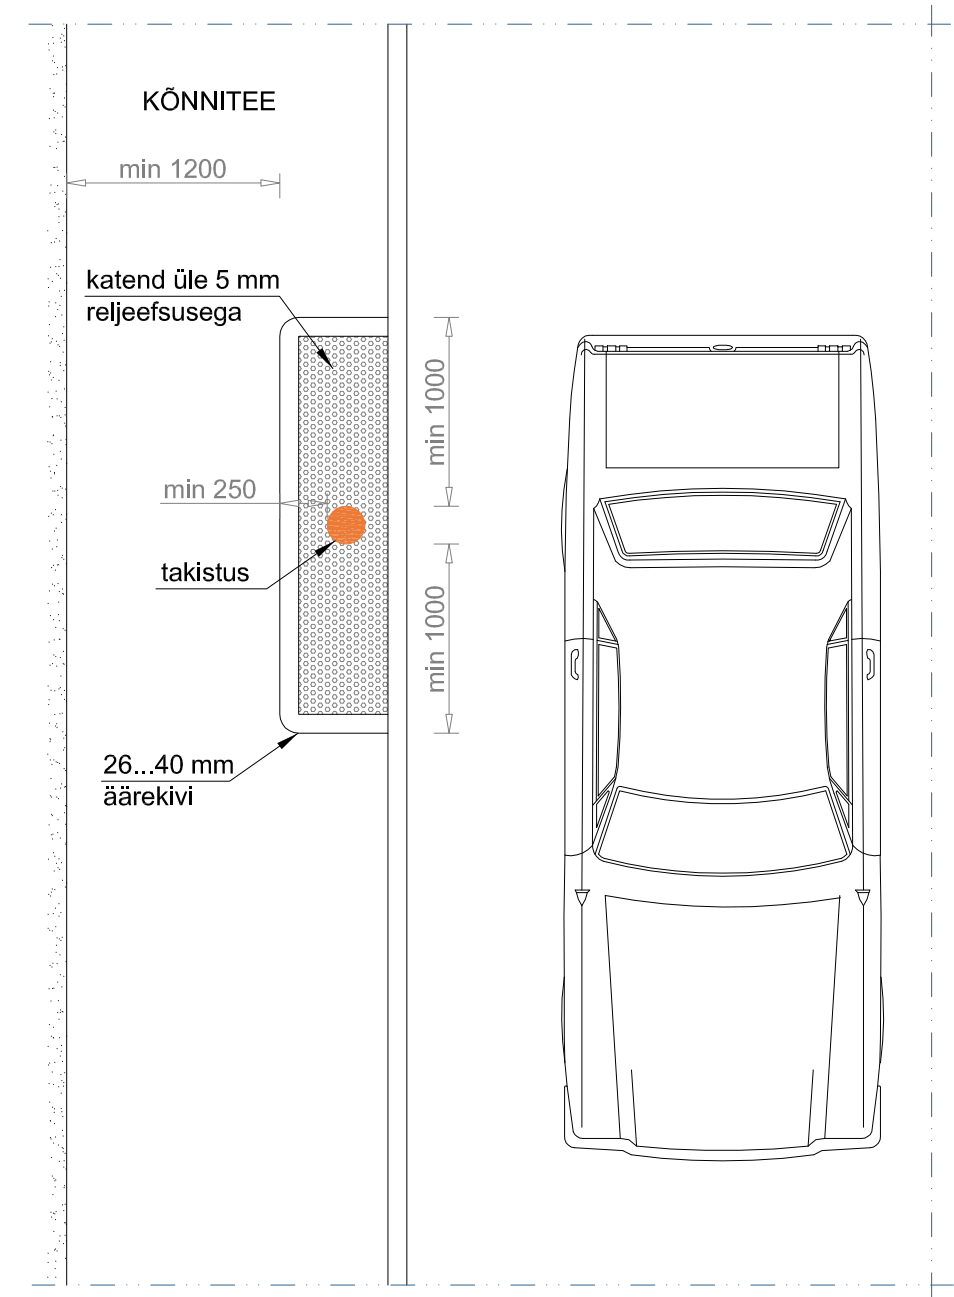

MÄRKUSED:

1. Ühel tänaval tuleb kasutada sarnaseid takistuste tähistamise lahendusi (tõusev äärekivi või madal äärekivi, risti teega või kiilukujuliselt kõrvale viidud).
2. Üksiku takistuse võib tähistada ka piirdega (vt joonis EPL-01).
3. Joonisel on kasutatud elemente veebilehelt: <http://www.bibliocad.com/library/>.